




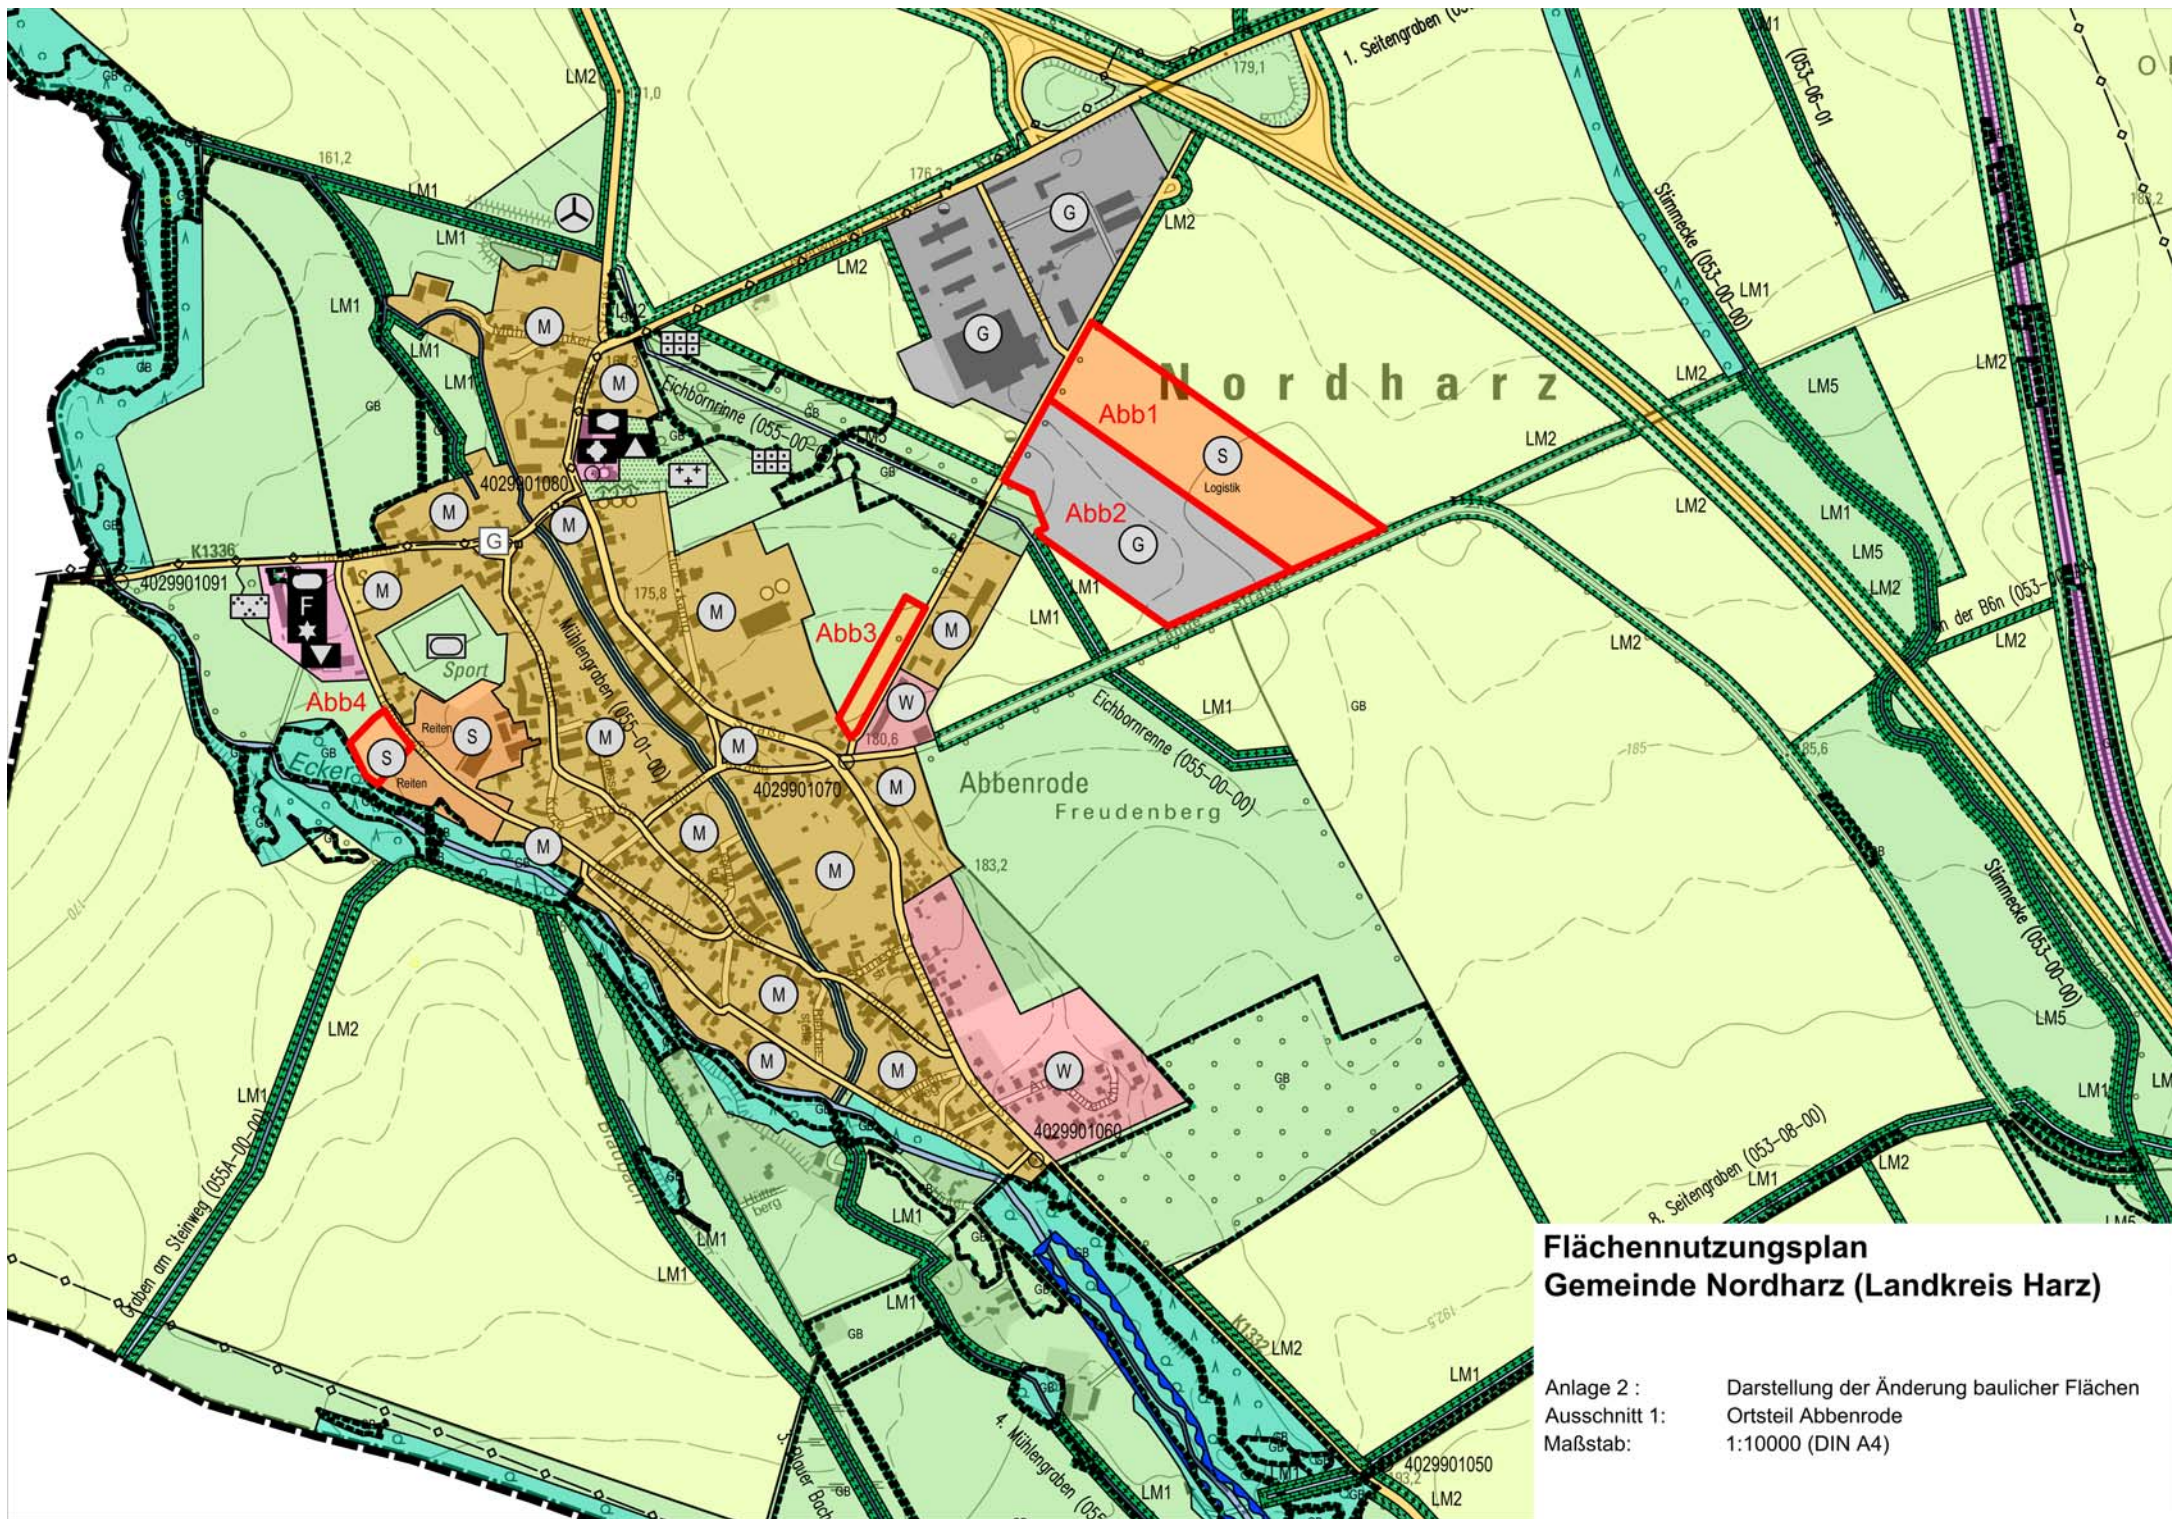

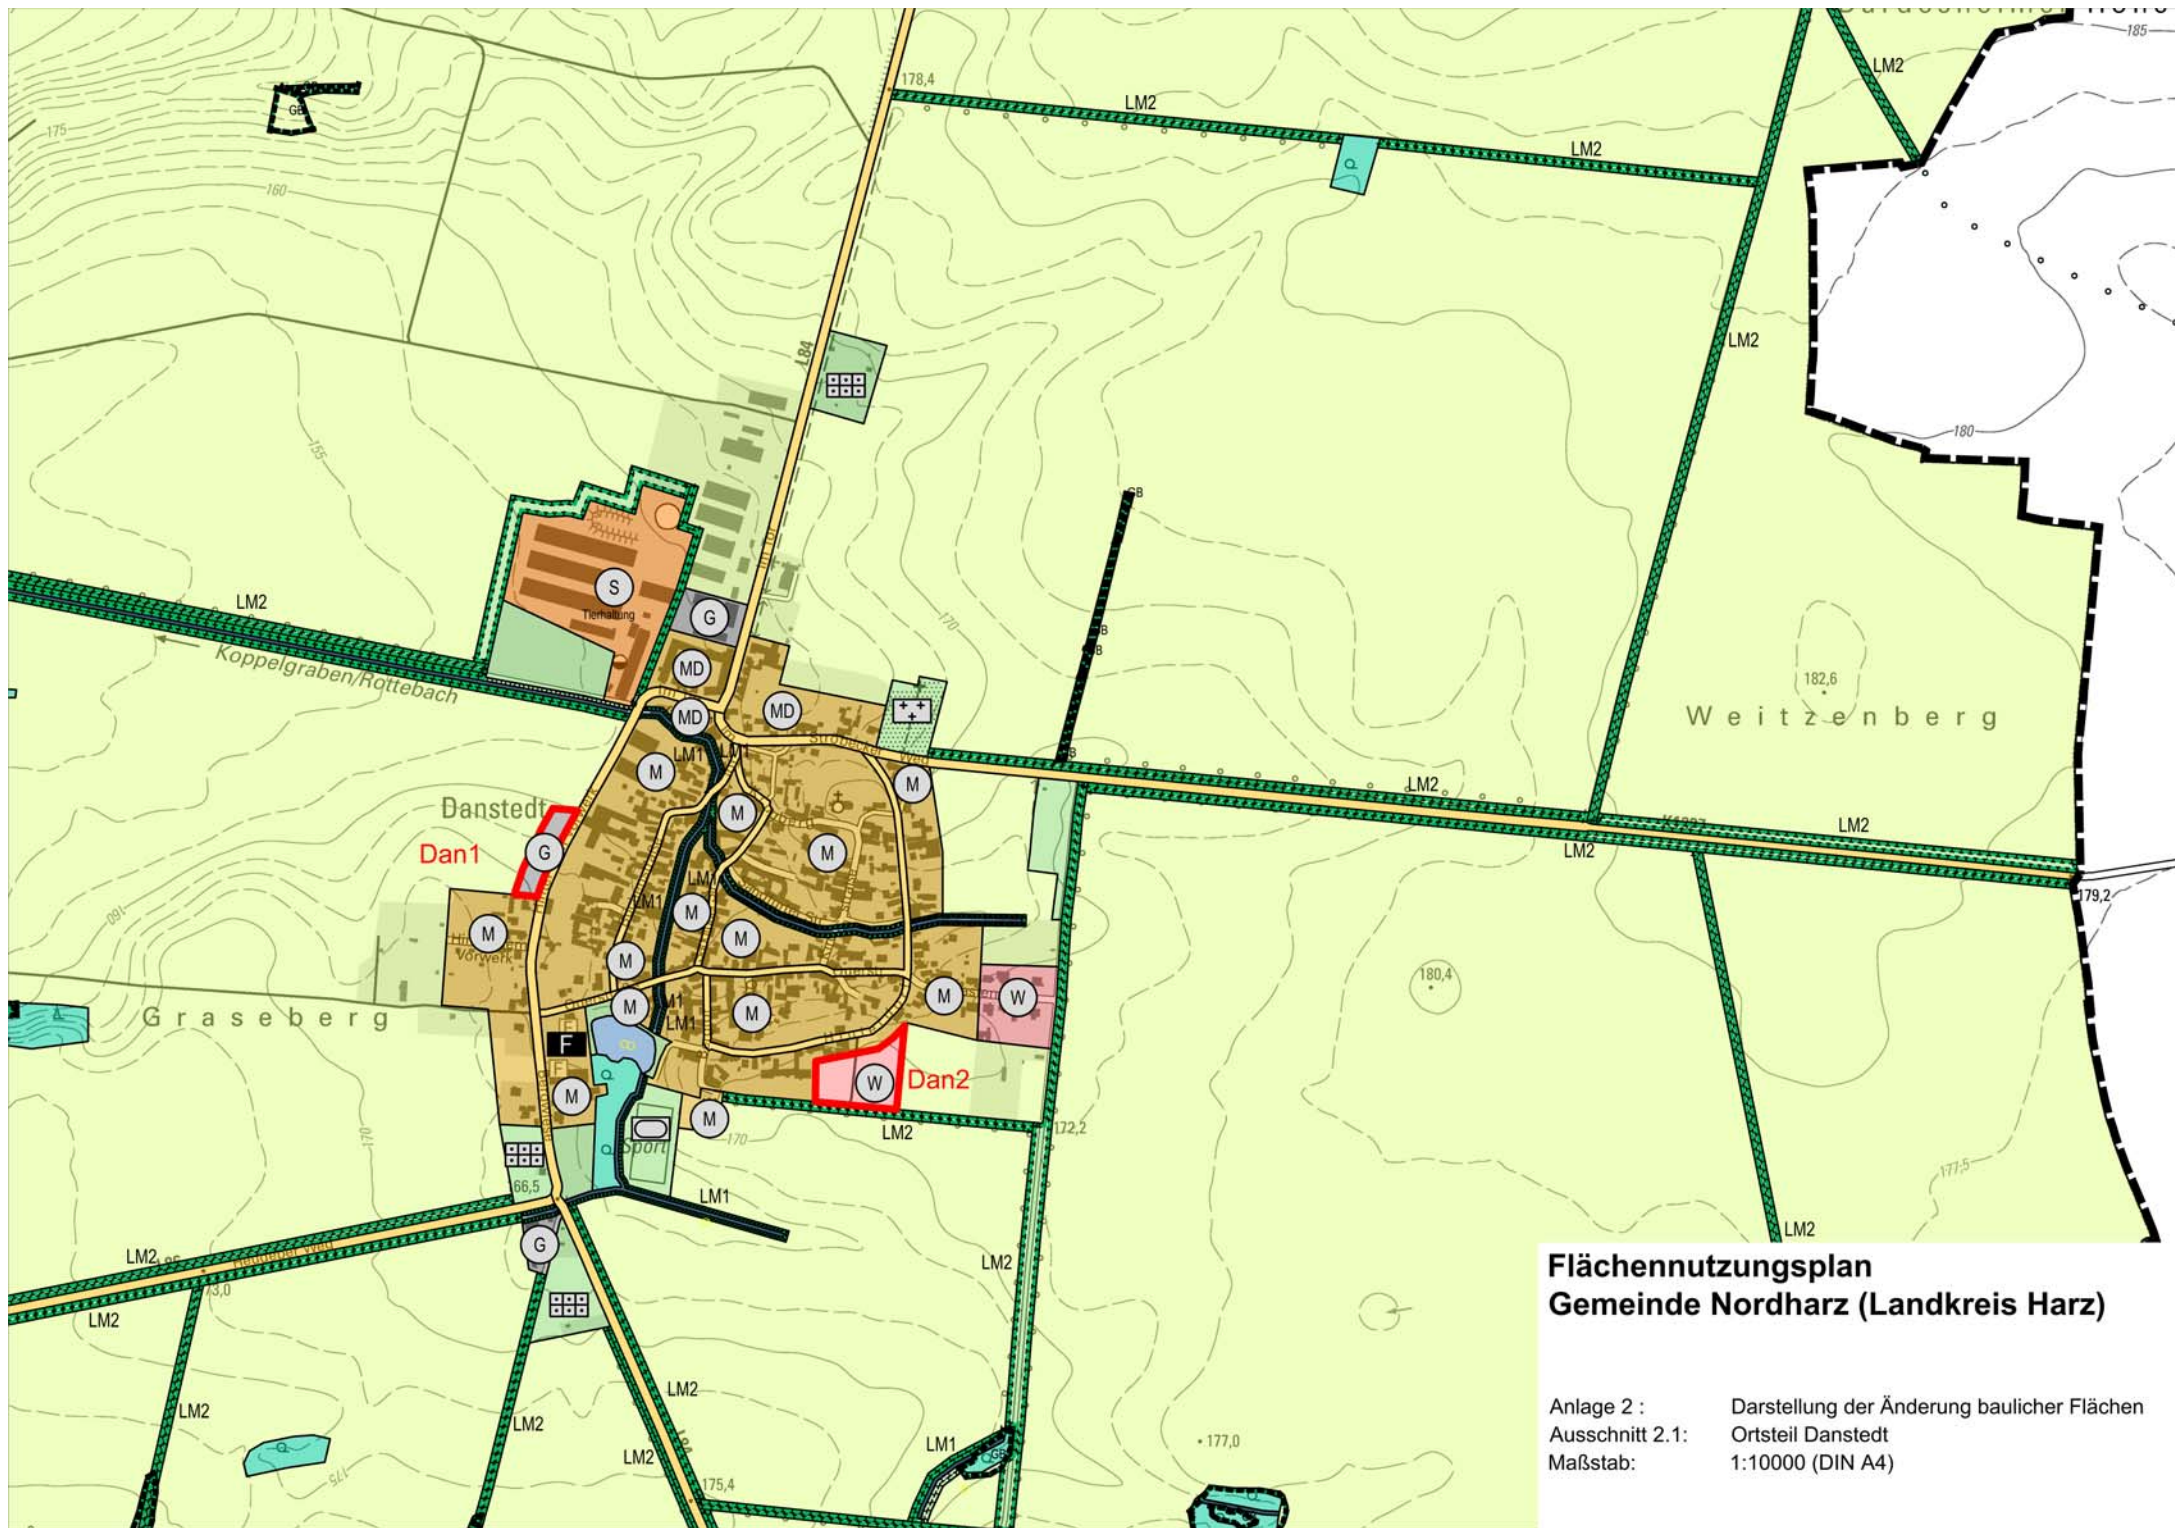


Flächennutzungsplan Gemeinde Nordharz (Landkreis Harz)


Anlage 2 : Darstellung der Änderung baulicher Flächen
Ausschnitt 2.1: Ortsteil Danstedt
Maßstab: 1:10000 (DIN A4)

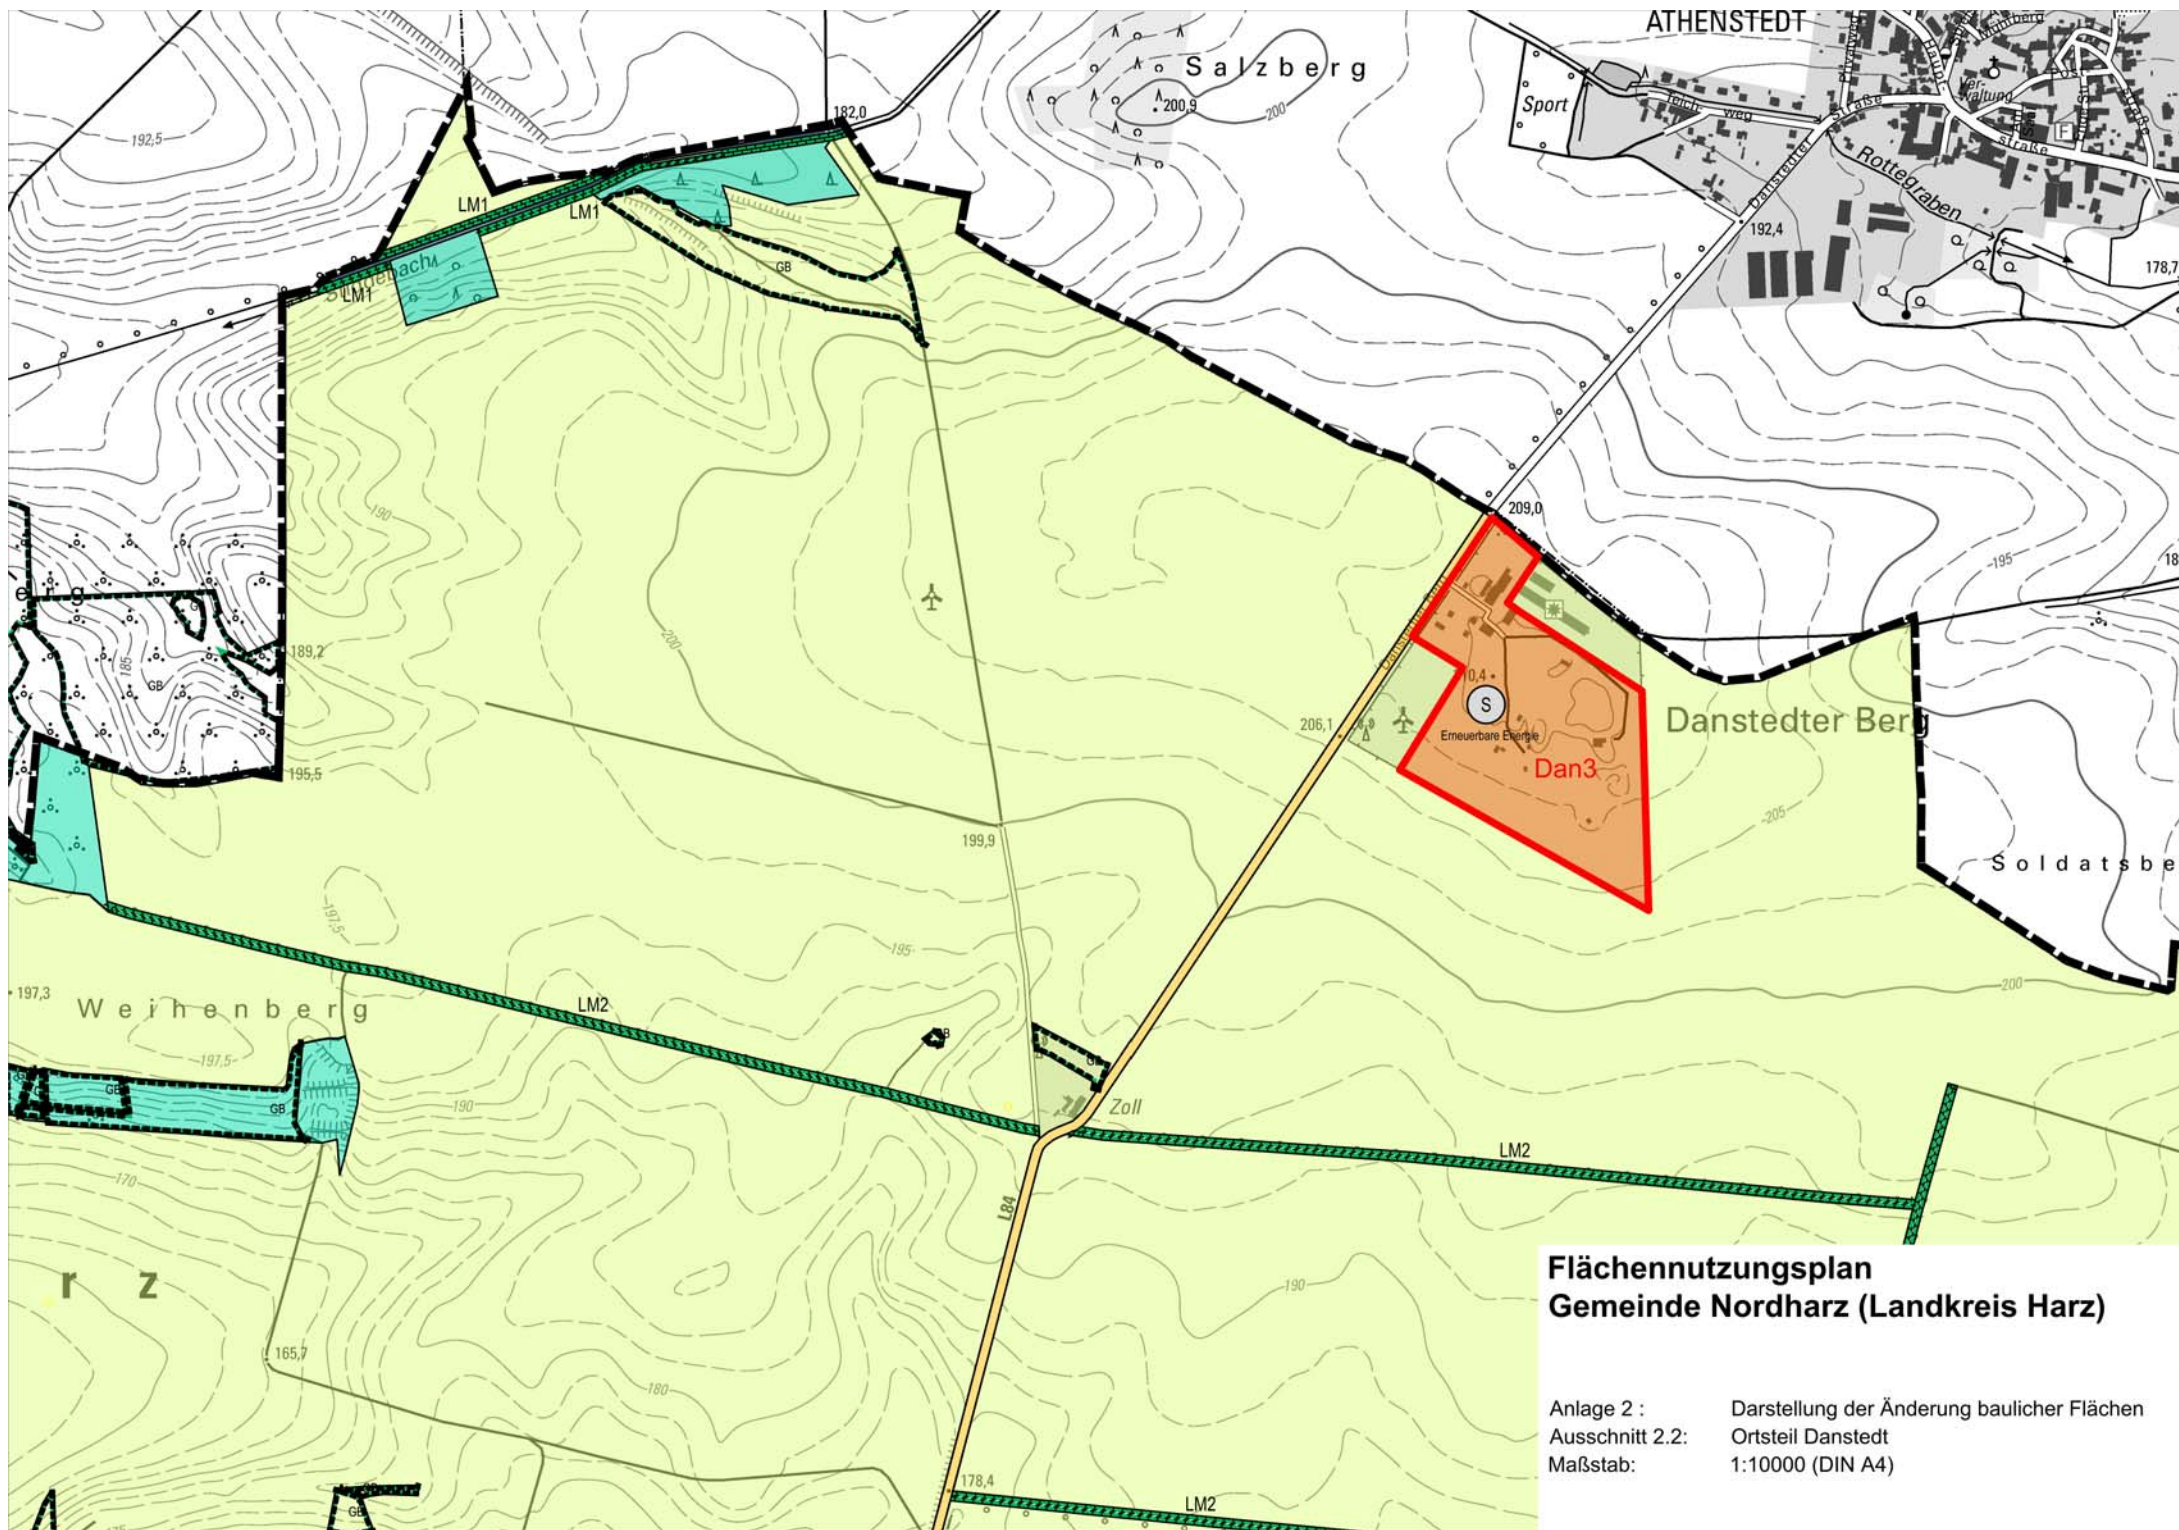


Flächennutzungsplan Gemeinde Nordharz (Landkreis Harz)

Anlage 2 : Darstellung der Änderung baulicher Flächen
Ausschnitt 2.2: Ortsteil Danstedt
Maßstab: 1:10000 (DIN A4)

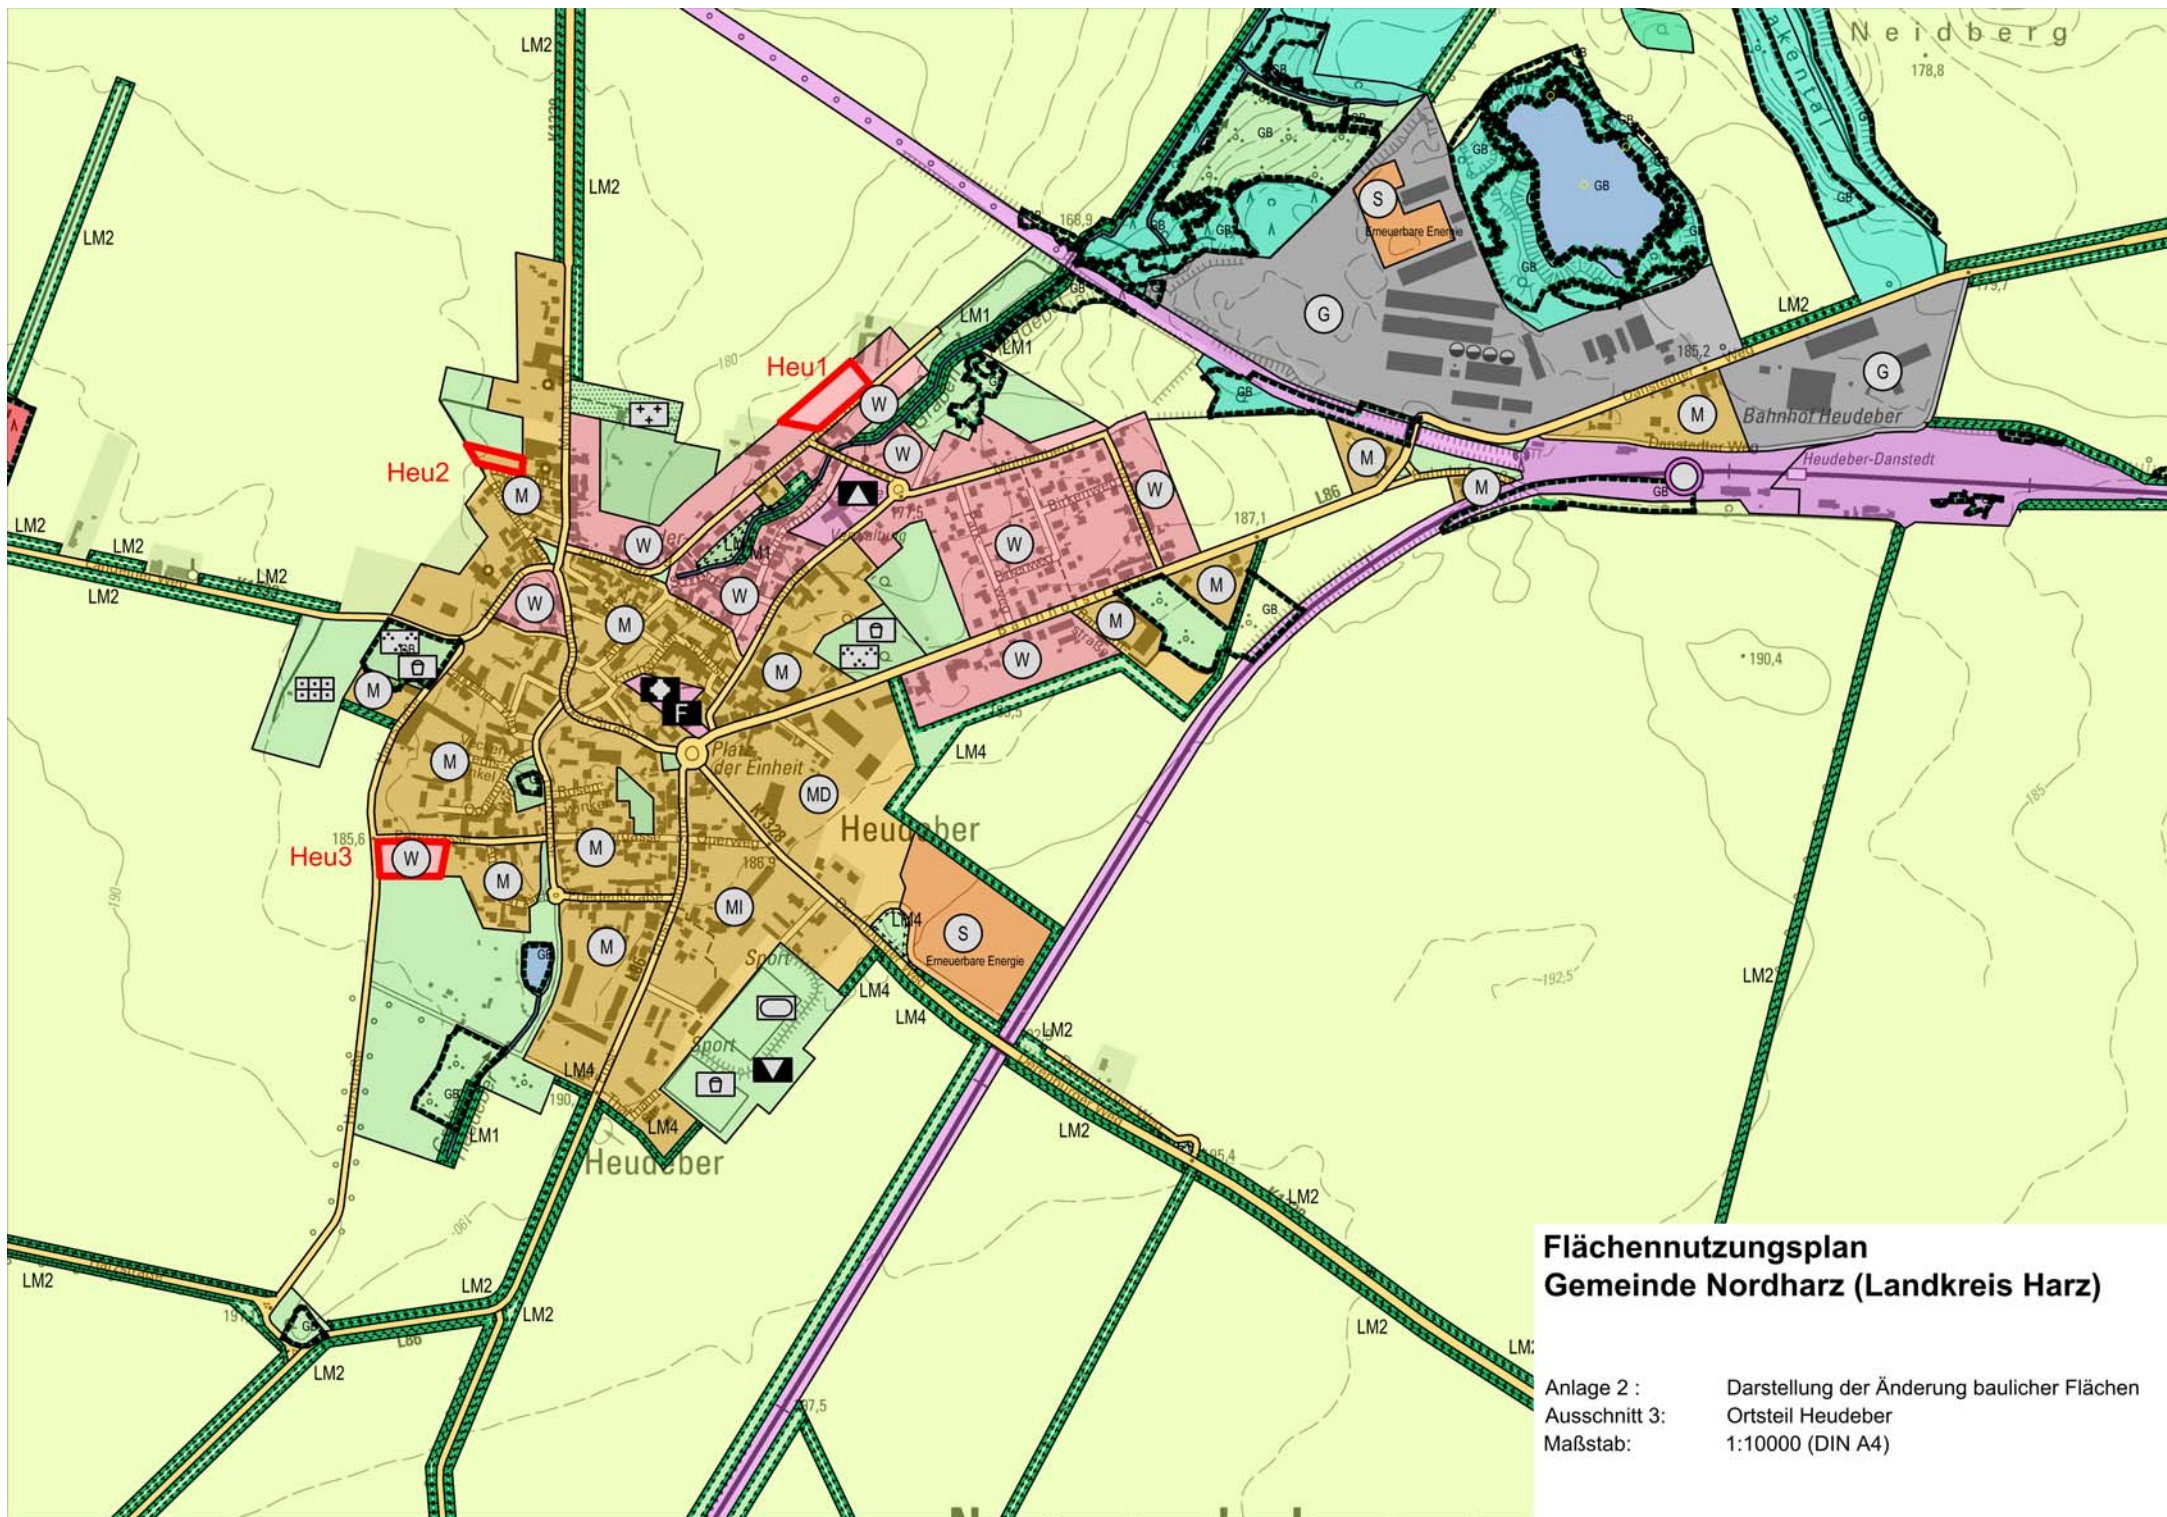

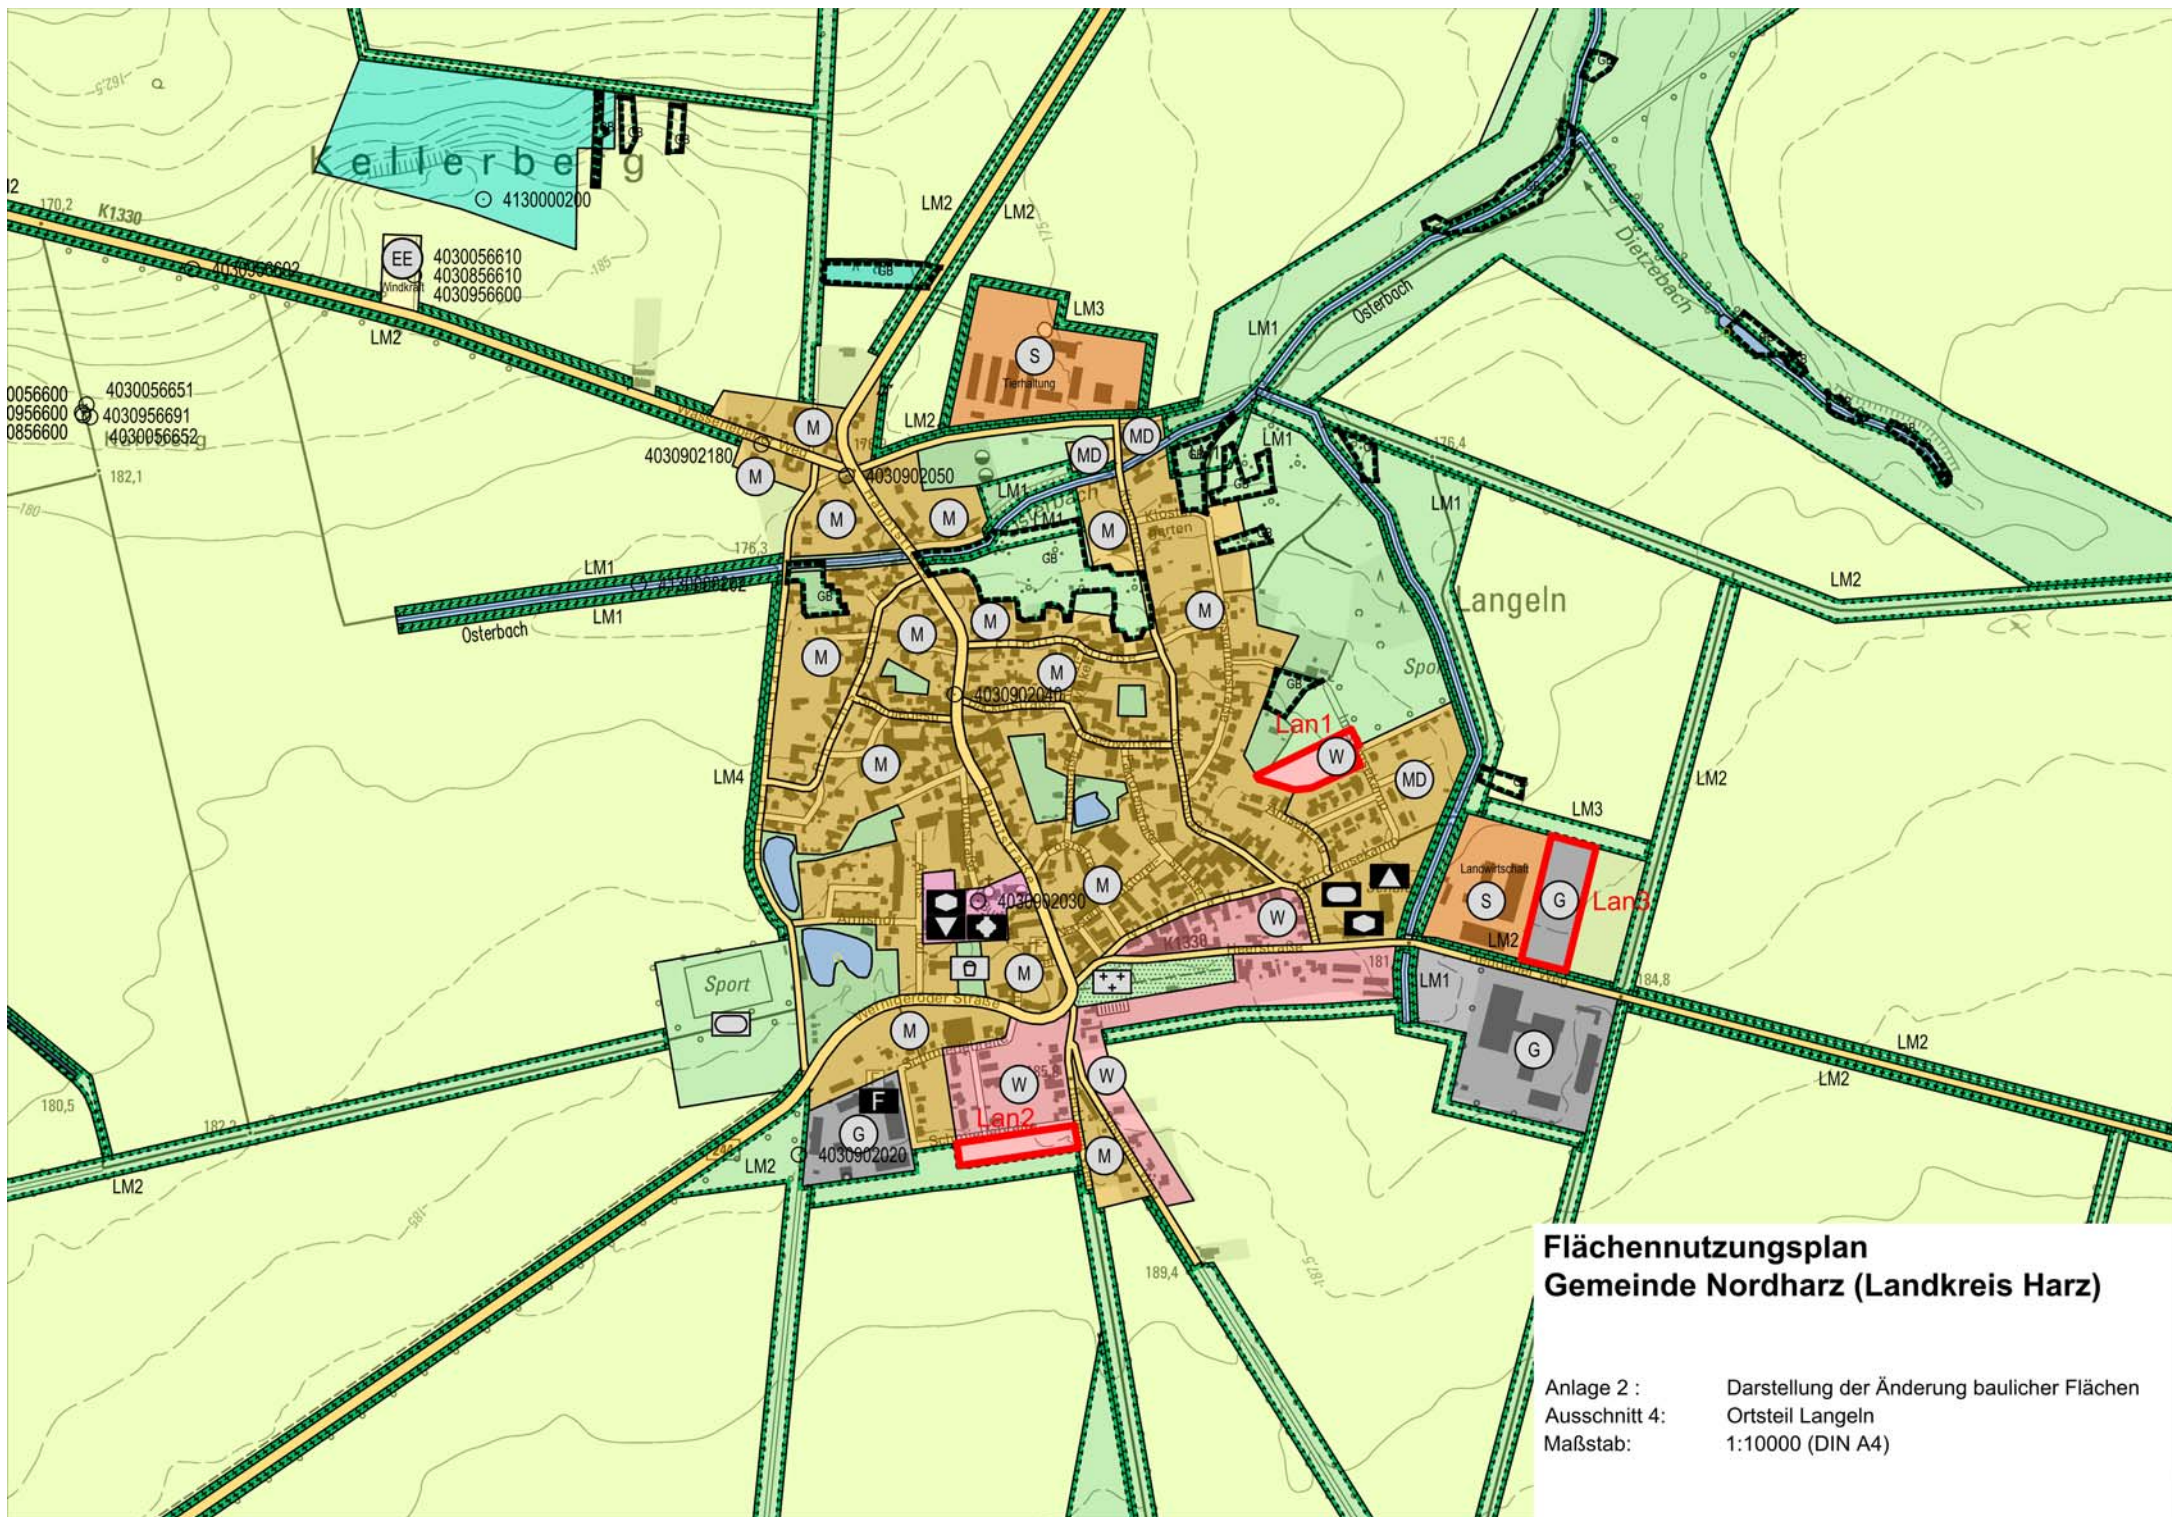

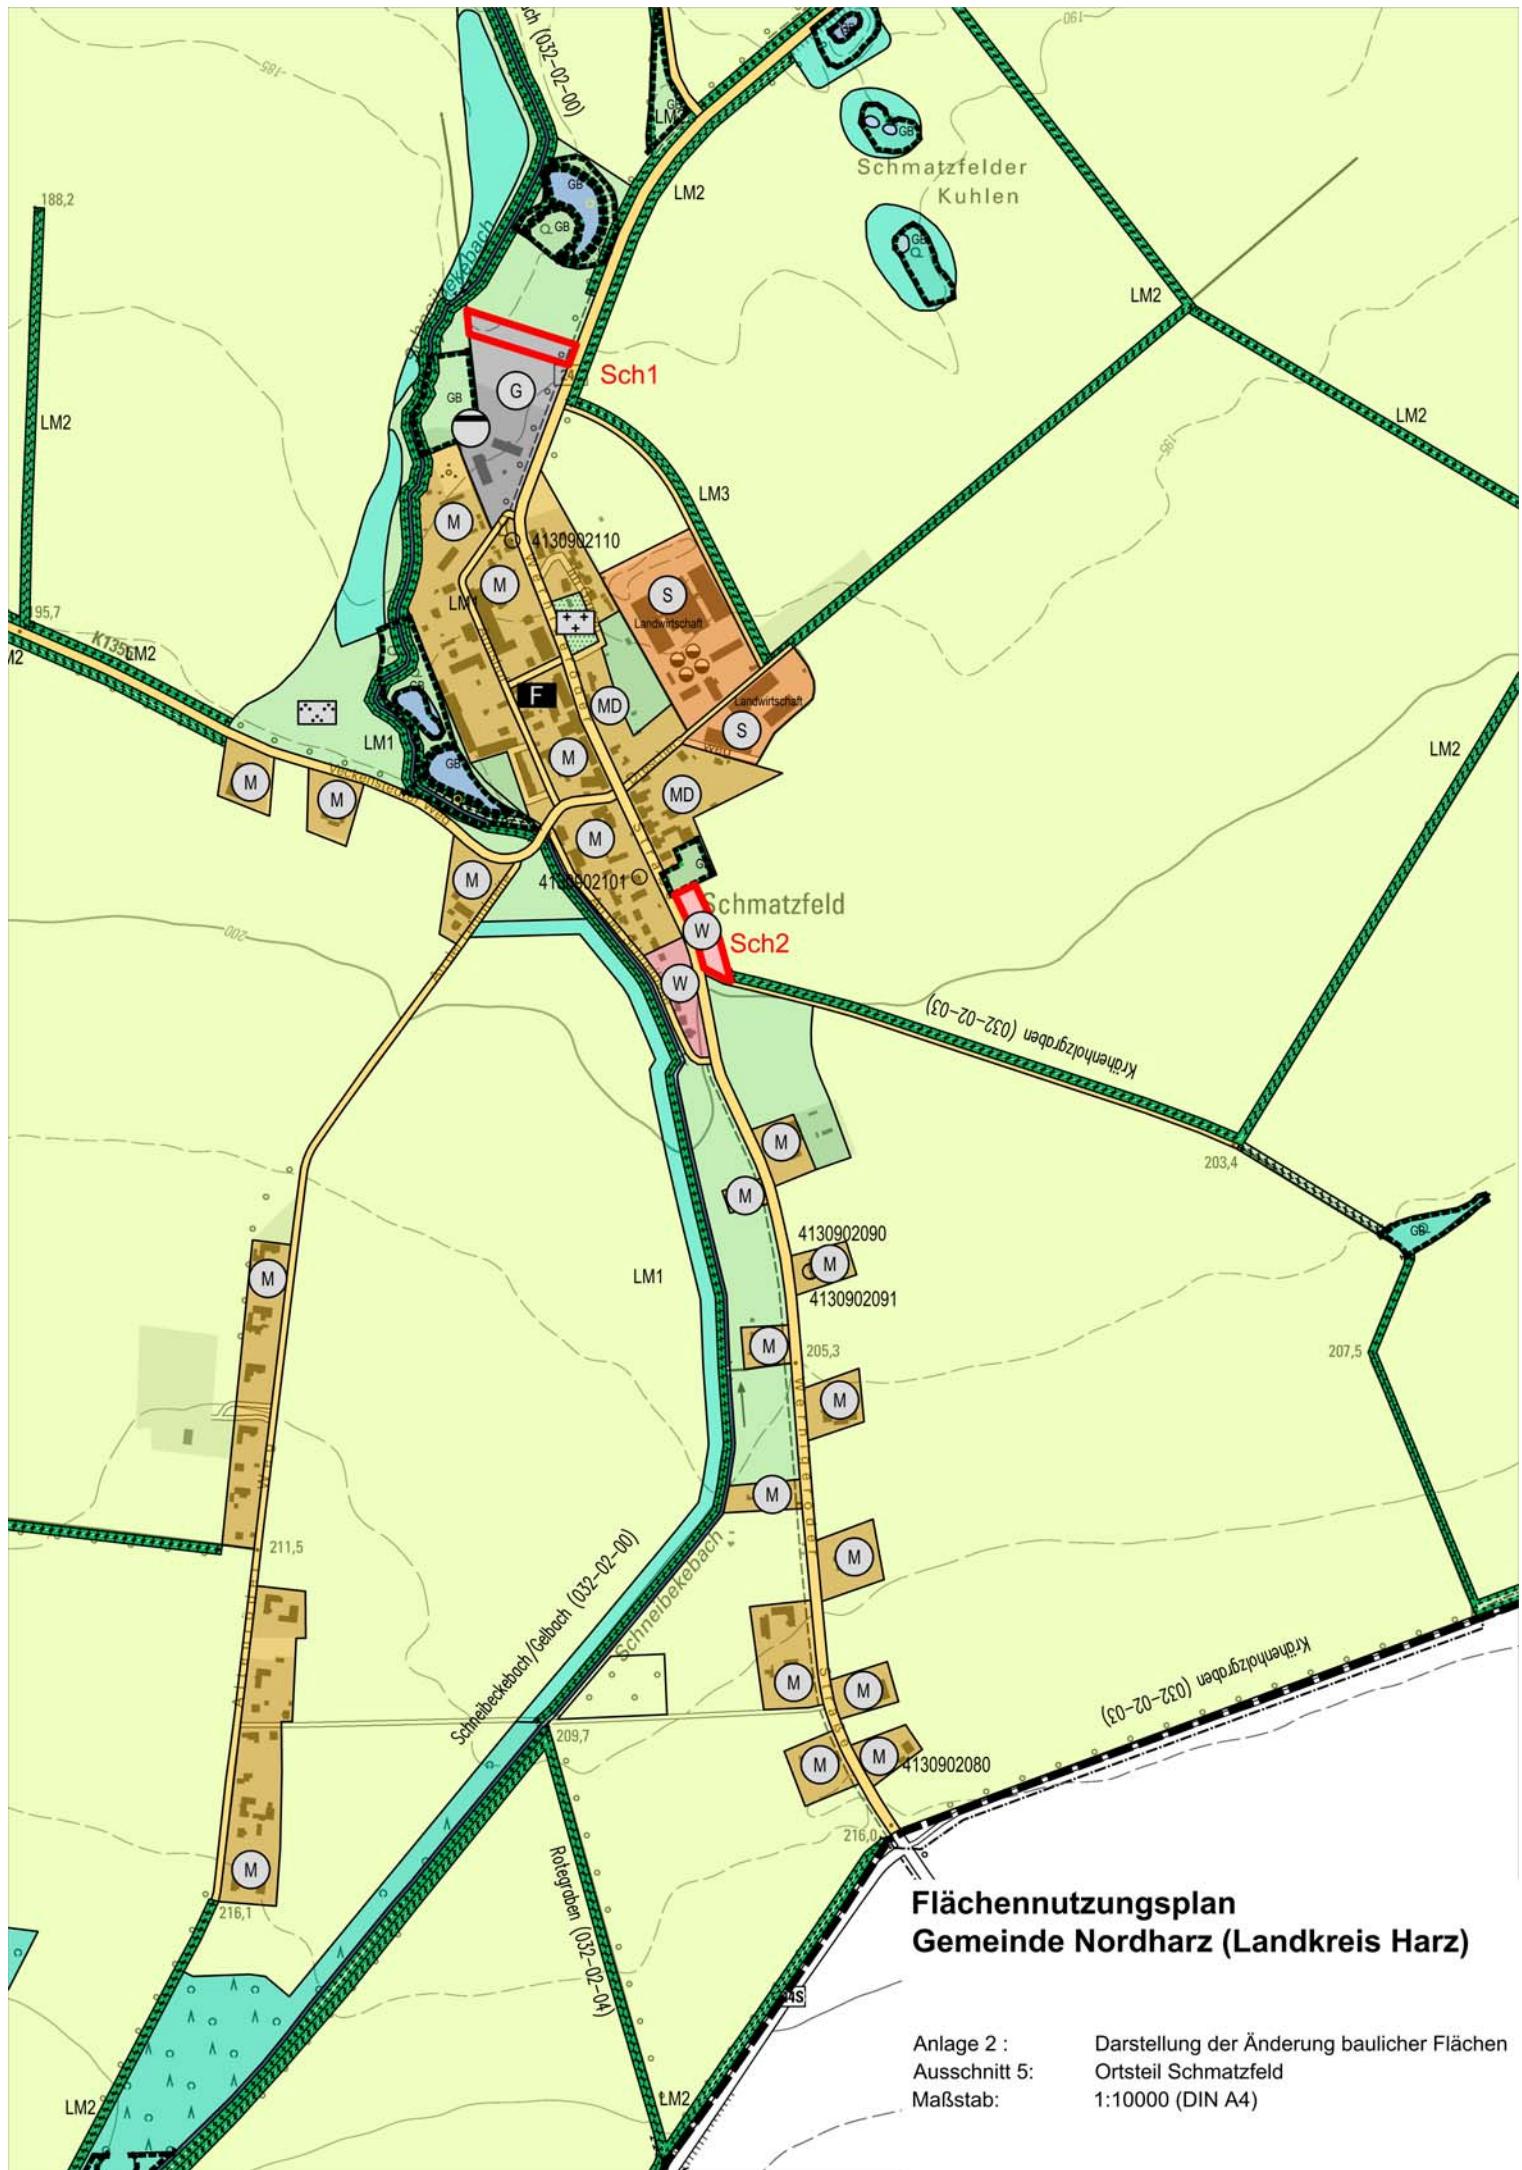

Flächennutzungsplan Gemeinde Nordharz (Landkreis Harz)

Anlage 2 :
Ausschnitt 5:
Maßstab:

Darstellung der Änderung baulicher Flächen
Ortsteil Schmatzfeld
1:10000 (DIN A4)

